

Bebauungsplan Burghaun-Ost (NR.1)

1.) Art der baulichen Nutzung:

Allgemeines Wohngebiet

2.) Maß der baulichen Nutzung:

	Zahl der Vollgesch.	Grundfl. zahl	Geschoßfl. zahl
Allgem. Wohngebiet	2 (s. Plan)	0,4	0,7
	3 (s. Plan)	0,5	0,9


Die Zahl der Vollgeschosse gilt als Höchstgrenze

3.) Dachform:

Satteldach, Dachneigung 28-35°. Von den Festsetzungen der Dachform und der Dachneigung können Ausnahmen zugelassen werden.

4.) Öffentliche Verkehrsflächen:

Die örtlichen Verkehrsflächen ergeben sich aus den Plan

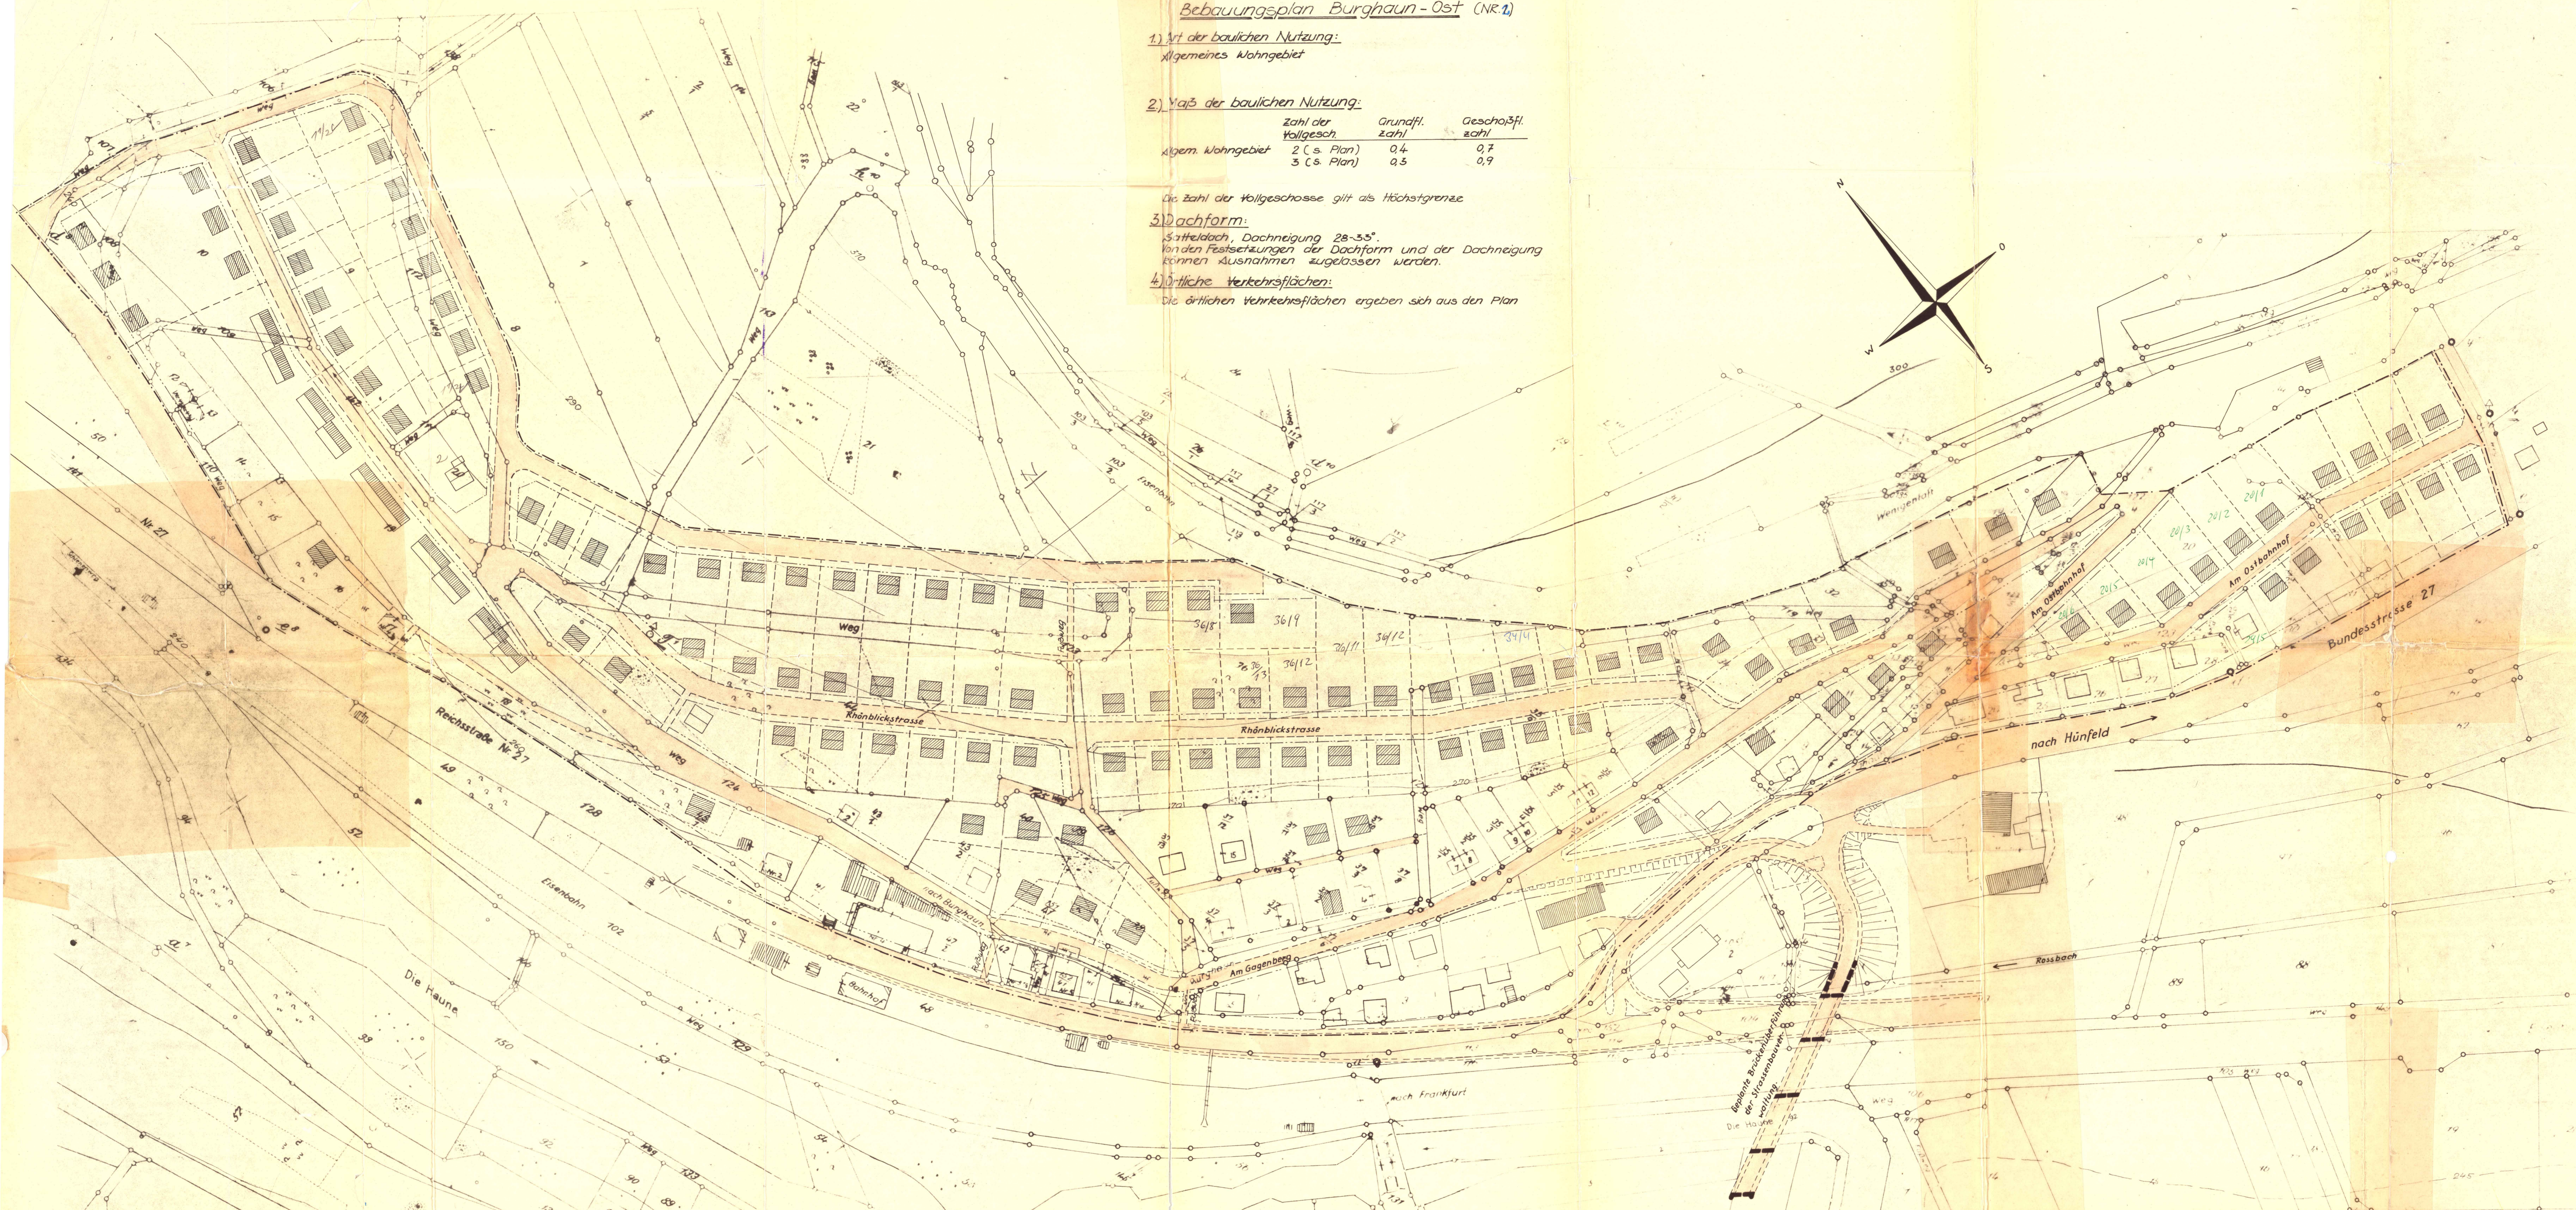

Zeichenerklärung:

- vorh. Wohnhäuser, wirtsch. Wirtschaftsgebäude
- geplante Wohnhäuser, 1 u. 2 geschossig
- geplante Wohnhäuser, 3-geschossig
- Grenze des Bebauungsgebietes
- Baubegrenzung
- öffentliche Verkehrsflächen, braune Farbe

Abmessungen nicht verbindlich
Geltungsbereich

Bebauungsplan
gem. §§ 2, 8. B. Bau. G.
für das Gebiet Burghaun-Ost in Burghaun, Kr. Hünfeld
Maßstab 1:1000

Bearbeitet im November 1961.
Die Gemeinde Burghaun
der Gemeindevorstand
Architekt *Kurkowski*

Bearbeitet unter Zugrundelegung der katasteramtlichen Lagepläne. Dieser Planentwurf mit Begründung gem § 2 Abs. b B. Bau. G. am 30.5.1963 ortsüblich bekannt gemacht worden und hat in der Zeit vom 16.1963 bis 16.7.1963 auf dem Bürgermeisteramt öffentlich ausgelegen.
Burghaun, den 4.11.1963 *Kurkowski*
(Siegel) Bürgermeister

Dieser Bebauungsplan ist gem. § 10 B. Bau. G. auf der Sitzung der Gemeindevertretung Burghaun am 27.9.1963 beschlossen worden.
Burghaun, den 4.11.63 *Kurkowski*
(Siegel) Bürgermeister

Genehmigungsvermerk:
Genehmigt mit Auflagen (siehe Genehmigungsverfügung) Kassel, den 19.6.1964
Der Regierungspräsident *Kurkowski*

Dieser genehmigte Bebauungsplan mit Begründung hat in der Zeit vom 24. bis 31. Juli 1964 auf dem Bürgermeisteramt öffentlich ausgelegen. Die Auslegung ist am 23. Juli 1964 ortsüblich bekannt gemacht worden.
Burghaun, den 23. Juli 1964 *Kurkowski*
(Siegel) Bürgermeister

Bebauungsplan
für das Gebiet Burghaun-Ost in Burghaun
M. 1:1000
Kreis Hünfeld